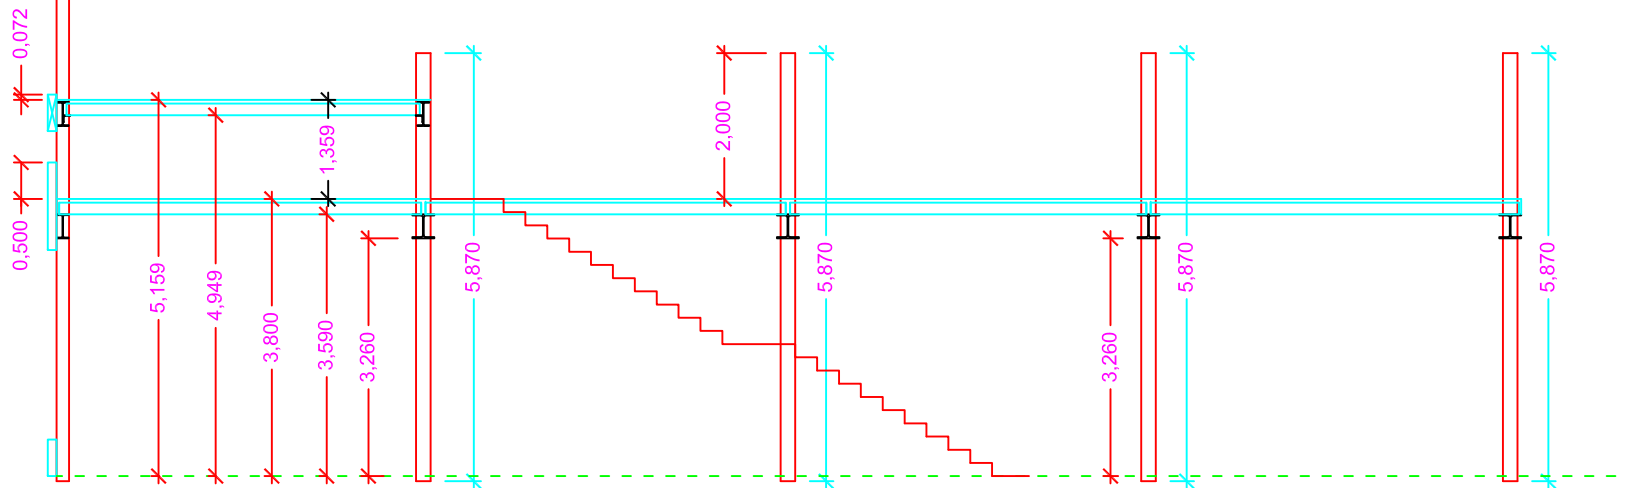

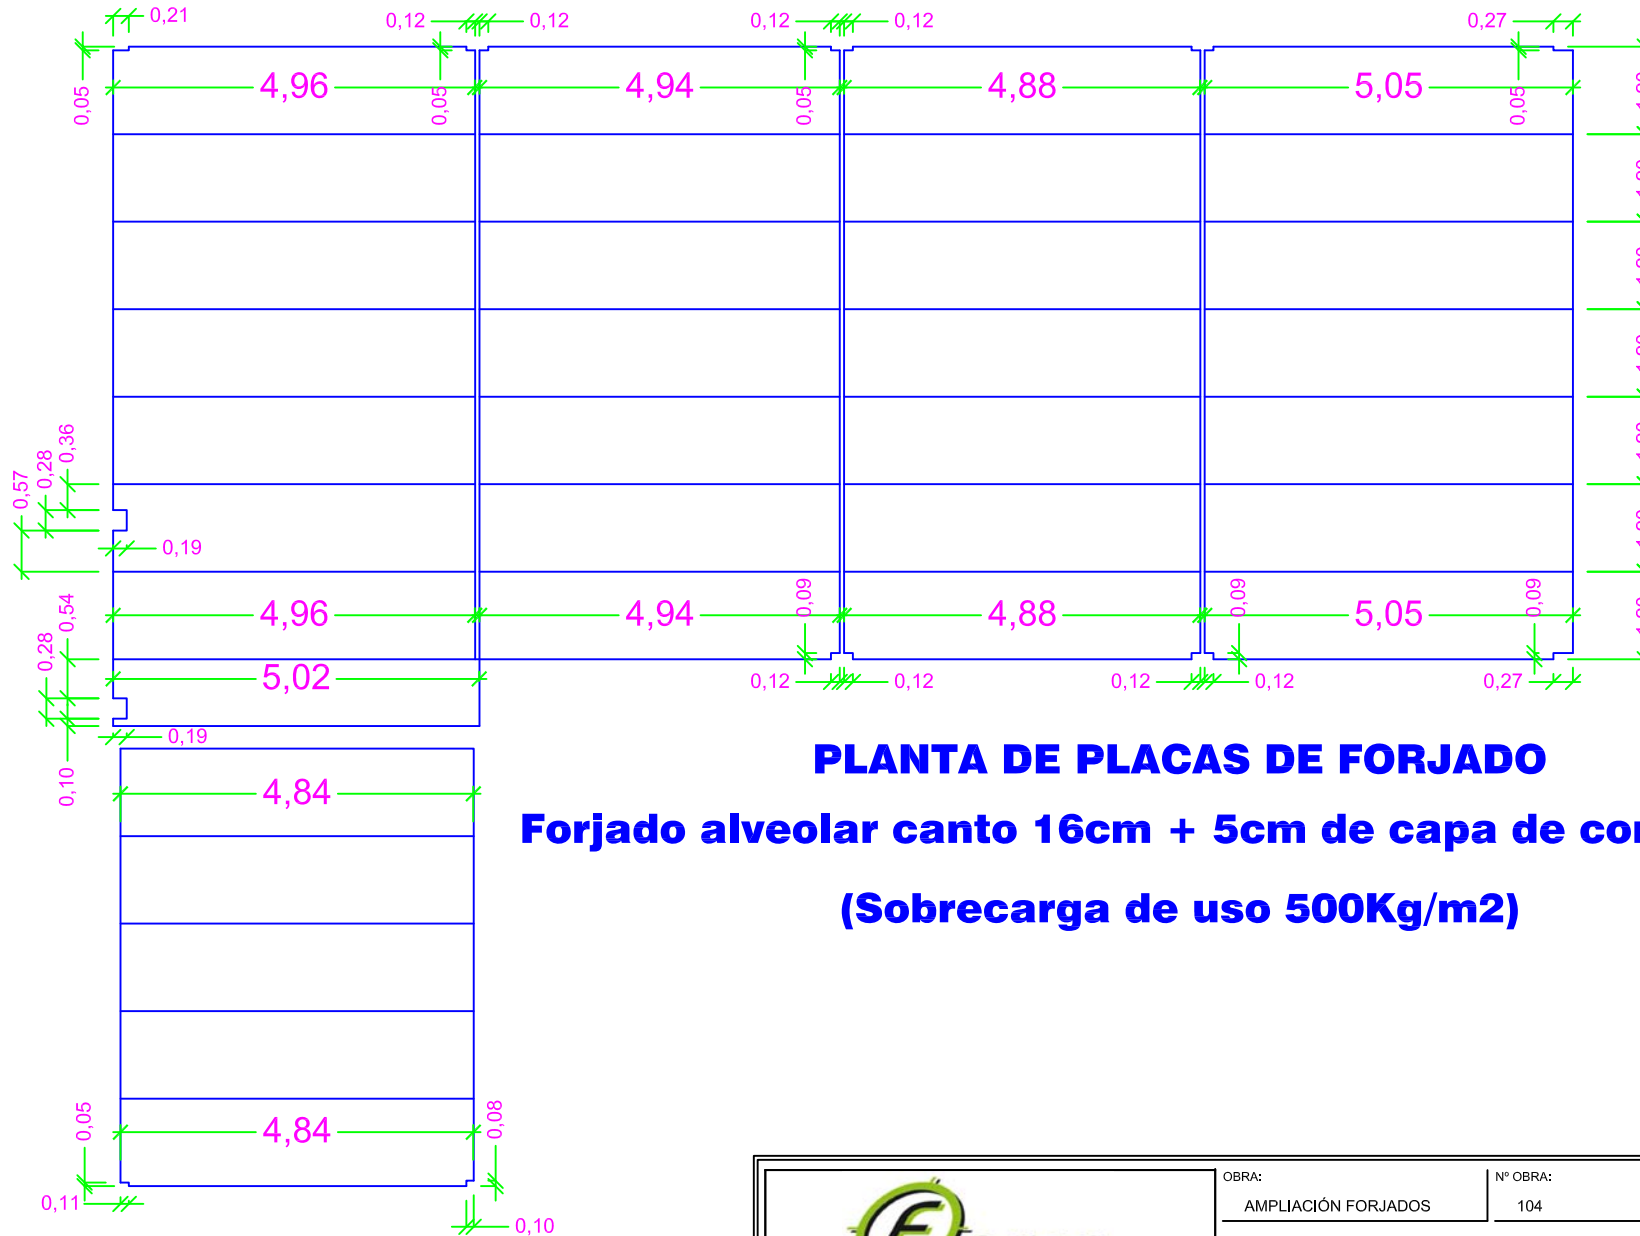


## ALZADO SECCIÓN VIGAS Y ALTURAS DE FORJADO



 <b>CONSTRUCCIONES INDUSTRIALES S.L.</b>	OBRA:	Nº OBRA:	LOCALIDAD:	PROVINCIA:
	AMPLIACIÓN FORJADOS	104	ALMOROX	TOLEDO
	PLANO DE:	Nº		ESC.
ESTRUCTURA ALZADO		02	S/E	
REALIZADO:	COMPROBADO:	FECHA:		
JAVIER F.- P. S.		08/09/2.010		


# FACHADA PRINCIPAL



## PLANTA DE PLACAS DE FORJADO

**Forjado alveolar canto 16cm + 5cm de capa de compresión**

**(Sobrecarga de uso 500Kg/m<sup>2</sup>)**

 <b>CONSTRUCCIONES INDUSTRIALES S.L.</b>	OBRA:	Nº OBRA:	LOCALIDAD:	PROVINCIA:
	AMPLIACIÓN FORJADOS	104	ALMOROX	TOLEDO
	PLANO DE:	Nº		ESC.
	PLANTA PLACAS ALVEOLARES DE FORJADO	03		S/E
	REALIZADO:	COMPROBADO:	FECHA:	
	JAVIER F.- P. S.		2/10/2.010	