


 <b>COSTRUCCIONES INDUSTRIALES S.L.</b>	OBJ: PROUESTA CITROËN PARLA	Nº OBRAS: 95	LOCALIDAD: PARLA	PROVINCIA: MADRID
	PLANO DE: FACHADAS PREFABRICADAS DE 14x12cm	Nº: 13	ESC: E: 1/150	REALIZADO: JAVIER F. P. S.
				FECHA: 10-6-2010

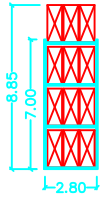


420 módulos

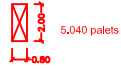

**DETALLE MÓDULO ESTANTERÍA Y SOLERAS**

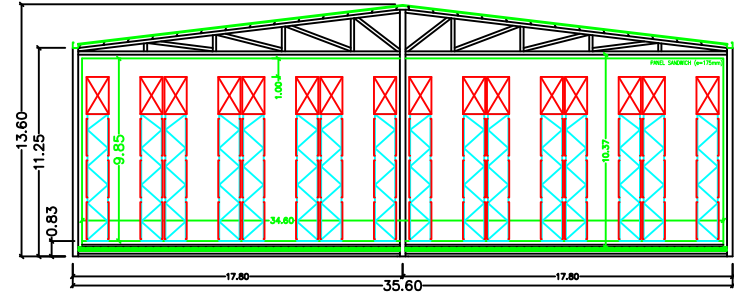


**ALZADO-SECCIÓN E:1/100**

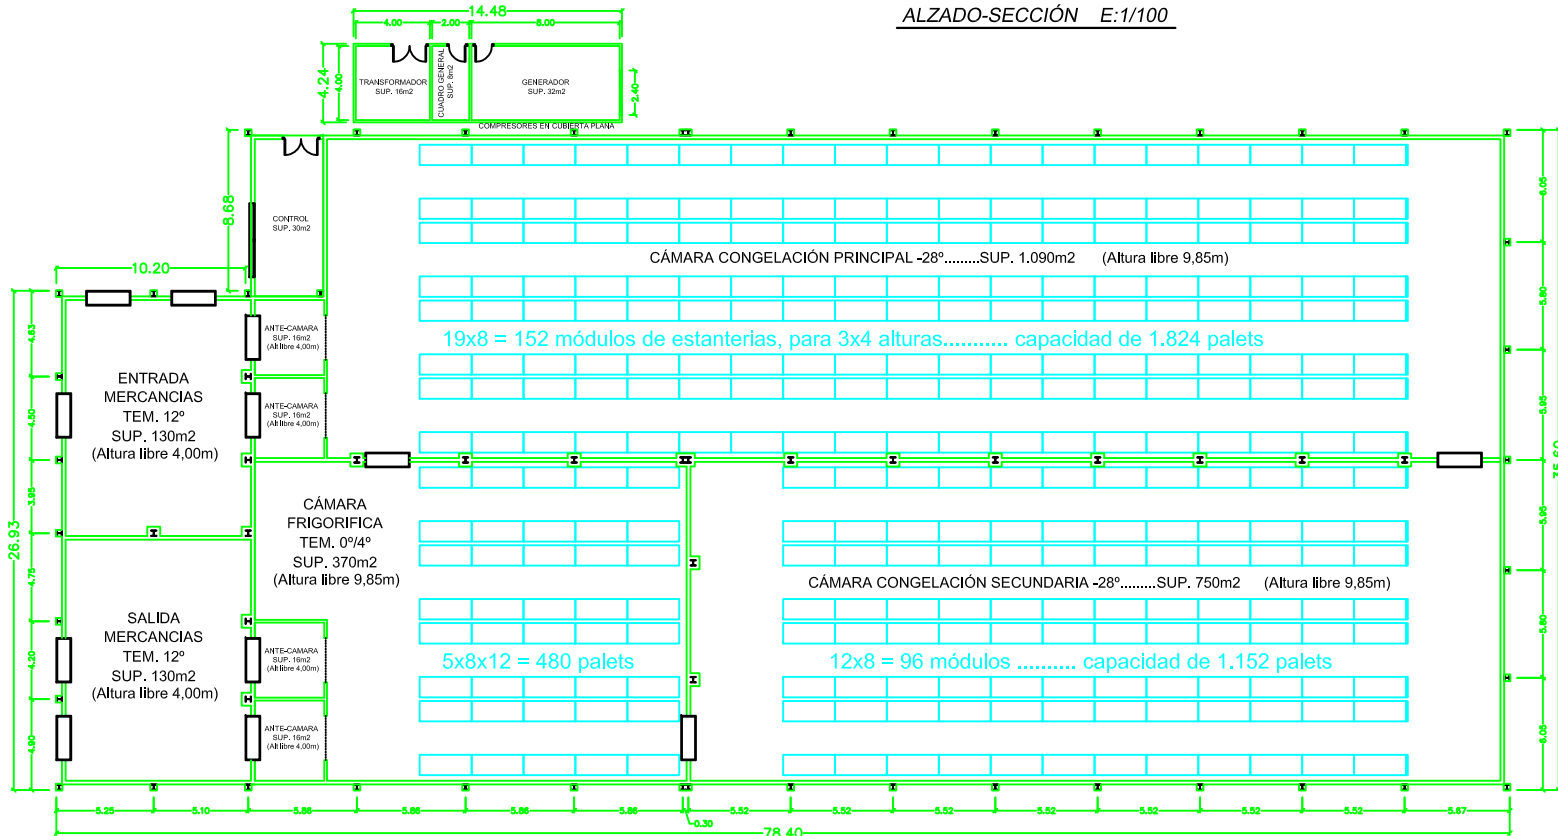

**PLANO DE PLANTA E:1/100 (SUPERFICIE TOTAL CONSTRUIDA: 2.825 m2)**



OBRA: OFERTA NAVE FRIO	Nº OBRA: 100	LOCALIDAD: S/E	PROVINCIA: S/E
PLANO DE: OPCIÓN 5		Nº 02	ESC. S/E
REALIZADO: JAVIER F.- P. S.	COMPROBADO: —	FECHA: 20/08/2.010	

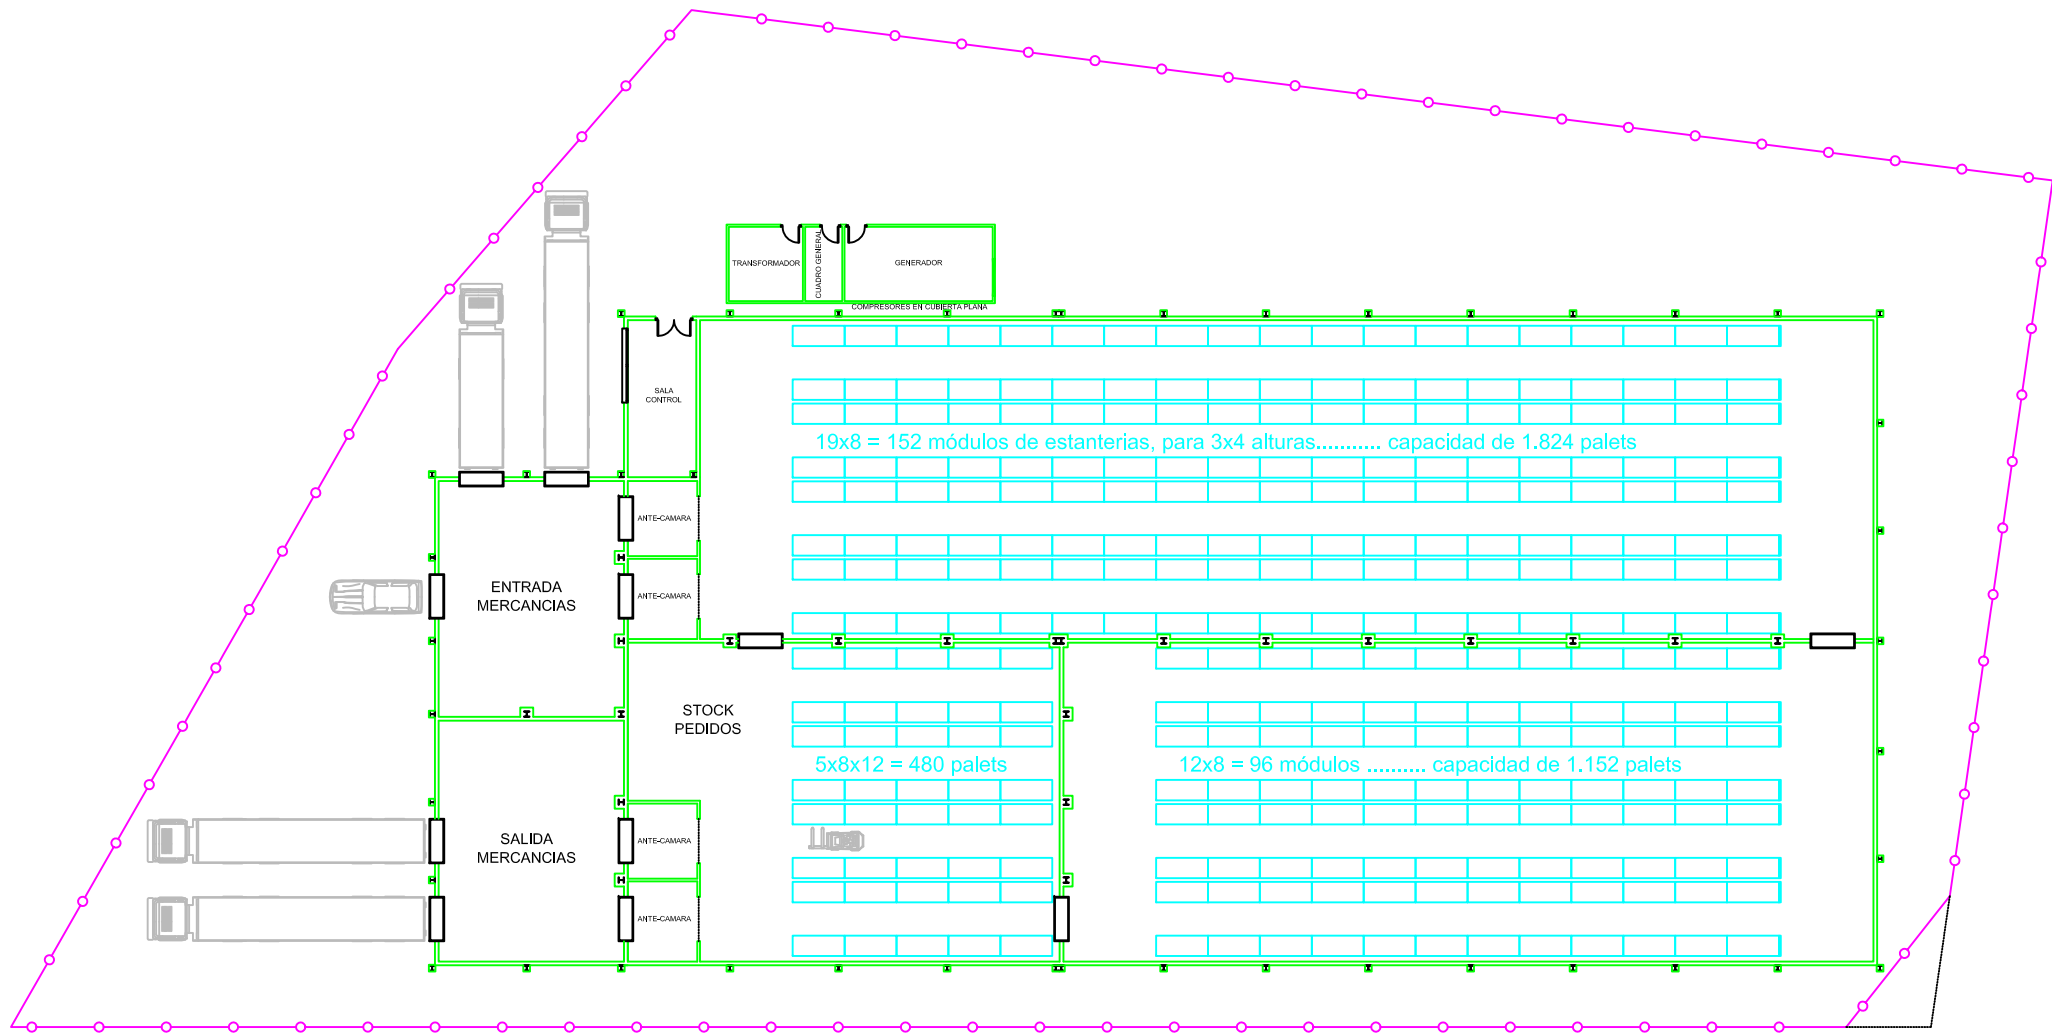



**COSTRUCCIONES INDUSTRIALES S.L.**

OBRA: OFERTA NAVE FRIO OPC.5	Nº OBRA: 100	LOCALIDAD: S/E	PROVINCIA: S/E
PLANO DE: <b>PLANTA DISTRIBUCIÓN</b>		Nº <b>01</b>	ESC. <b>S/E</b>
REALIZADO: JAVIER F.- P. S.	COMPROBADO: —	FECHA: <b>20/07/2.010</b>	